

Rhifau lleiniau heb eu defnyddio:
Plot numbers not used:

1/2t	1/2aq	1/2av	1/2bw	1/2cx	1/2de	1/2dk
1/2dm	1/2dn	1/2dq	1/2ds	1/2dx	1/2dy	1/2dz
1/2ea	1/2eb	1/2ec	1/2ed	1/2ee	1/2ef	1/2ek
1/2em	1/2fw	1/2ga	1/2gd	1/2gf	1/2gz	1/2hc
1/2hd	1/2hh	1/2hp	1/2km	1/2mq	1/2mt	1/2mu

Rhifau lleiniau sy'n cynnwys y llythrennau i, o, ac l heb eu defnyddio o achos eglurder
Plot numbers containing letters i, o, l not used for clarity.


[illegible]

1. Cyfeirir at y draffordd newydd y mae'r tir sydd wedi ei amlinellu ar y ddaalen hon ar ei gyfer, yng Nghorwmyn cysylltiedig Cynllun Traffordd ar y M4 (Cyffordd 23 (Man i'r Dwyrain o Fagwy) i Fan i'r Gorllewin o Gyffordd 29 (Cas-bach) a Ffyrdd Gysylltu) a Traffordd yr M48 (Ffordd Gyswllt Cyffordd 23 (Man i'r Dwyrain o Fagwy)) 201-.
2. Ar gyfer adeiladu a gwella y priffyrdd yn unol a'r Gorchymyn Ffyrdd Ymyl cysylltiedig, ar y tir a amlinellwyd ar y ddaalen hon, gweler Cynllun o'r Safle 1 o'r Gorchymyn Ffyrdd Ymyl Adodol cysylltiedig.

1. The new motorway, for which land delineated on this sheet is required, is referred to in the associated The M4 Motorway (Junction 23 (East of Mgaor) to West of Junction 29 (Castleton) and Connecting Roads) and the M48 Motorway (Junction 23 (East of Mgaor) Connecting Road)
2. For construction and improvement of highways in pursuance of the associated Side Roads Order on land delineated on this sheet, see Site Plan 1 of the associated Supplementary Side Roads Order Plan.

	Teitl Title
	Hawliau Rights
	Tir Cyfnewid Exchange Land
	Depo Cynnal Prifffrdd Maintenance Depot
	Hawliau Sy'n Gysylltiedig A'r Depo Cynnal Prifffrdd Rights Associated With Maintenance Depot
	Ffin Cyngor Tref a Chymuned Town and Community Council Boundary
	Hawliau Tramwy Cyhoeddus Public Rights of Way
	Tir Comin Glannau Dwyran Afon Ebbw CL1 CL01 River Ebbw East Bank Common Land
	Tir Comin Glannau Gorrlewin Afon Wysg CL1 CL01 River Usk West Bank Common Land
	Rhifau tir caeedig pendol i'r cynllun Enclosure numbers specific to the scheme

GRADDFA/SCALE 1:1250

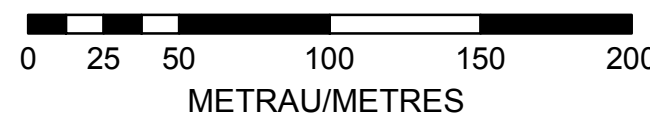

GORCHYMYN PRYNU GORFODOL ATODOL (RHIF 3)
GWEINIDOGION CYMRU (TRAFFORDD YR M4
(CYFFORDD 23 (MAN I'R DWYRIAN O FAGWYR) I FAN
I'R GORLLEWIN O GYFFORDD 29 (CAS-BACH) A
FFYRDD CYSYLLTU) A THRAFFORDD YR M48 (FFYRDD
CYSYLLTU CYFFORDD 23 (MAN I'R DWYRIAN O
FAGWYR) A CHEFFNFFORDD LLUNDAIN I
ABERGWAUN (MAN I'R DWYRIAN O FAGWYR I GAS-
BACH)) 201-

THE WELSH MINISTERS (THE M4 MOTORWAY (JUNCTION 23 (EAST OF MAGOR) TO WEST OF JUNCTION 29 (CASTLETON) AND CONNECTING ROADS) AND THE M48 MOTORWAY (JUNCTION 23 (EAST OF MAGOR) CONNECTING ROAD) AND THE LONDON TO FISHGUARD TRUNK ROAD (EAST OF MAGOR TO CASTLETON) SUPPLEMENTARY (NO. 3) COMPULSORY PURCHASE ORDER 201-

GORCHYMYN PRYNU
ATODOL (Rhif 3)
DALEN 1A o 2

SUPPLEMENTARY (No.3)
COMPULSORY PURCHASE ORDER 201-
SHEET 1A of 2

Drawing No. M4CaN-DJV-LSI-ZG_GEN-DR-YL-1670

Date: 27/04/2017